B1 ÉPÜLET
FSZ/4. LAKÁS ALAPRAJZ
M 1:100

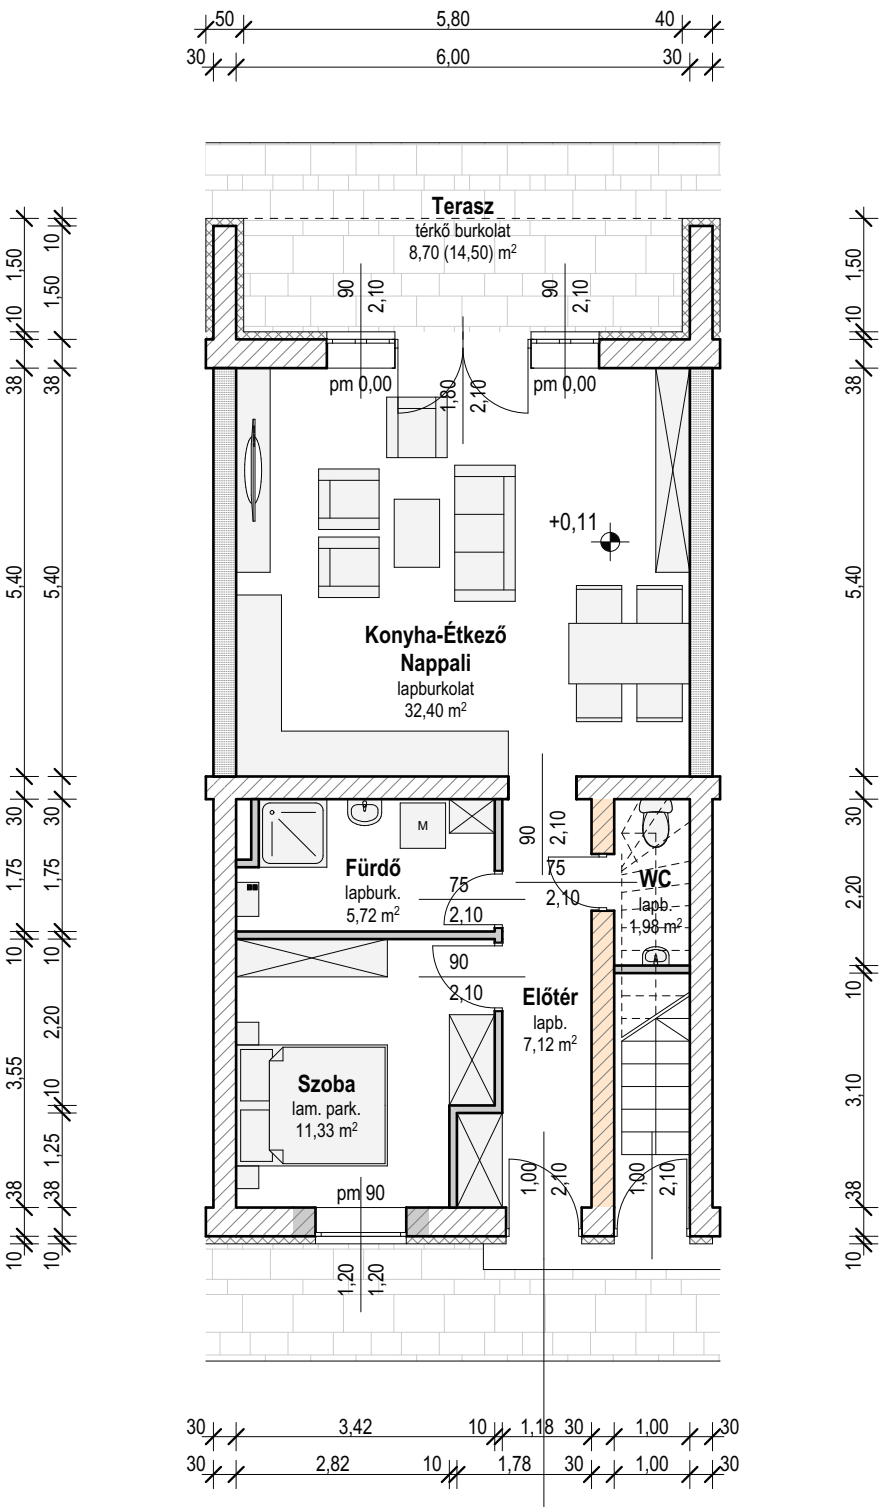

4.

58,55+8,70 m²