B1 ÉPÜLET
FSZ/5. LAKÁS ALAPRAJZ
M 1:100

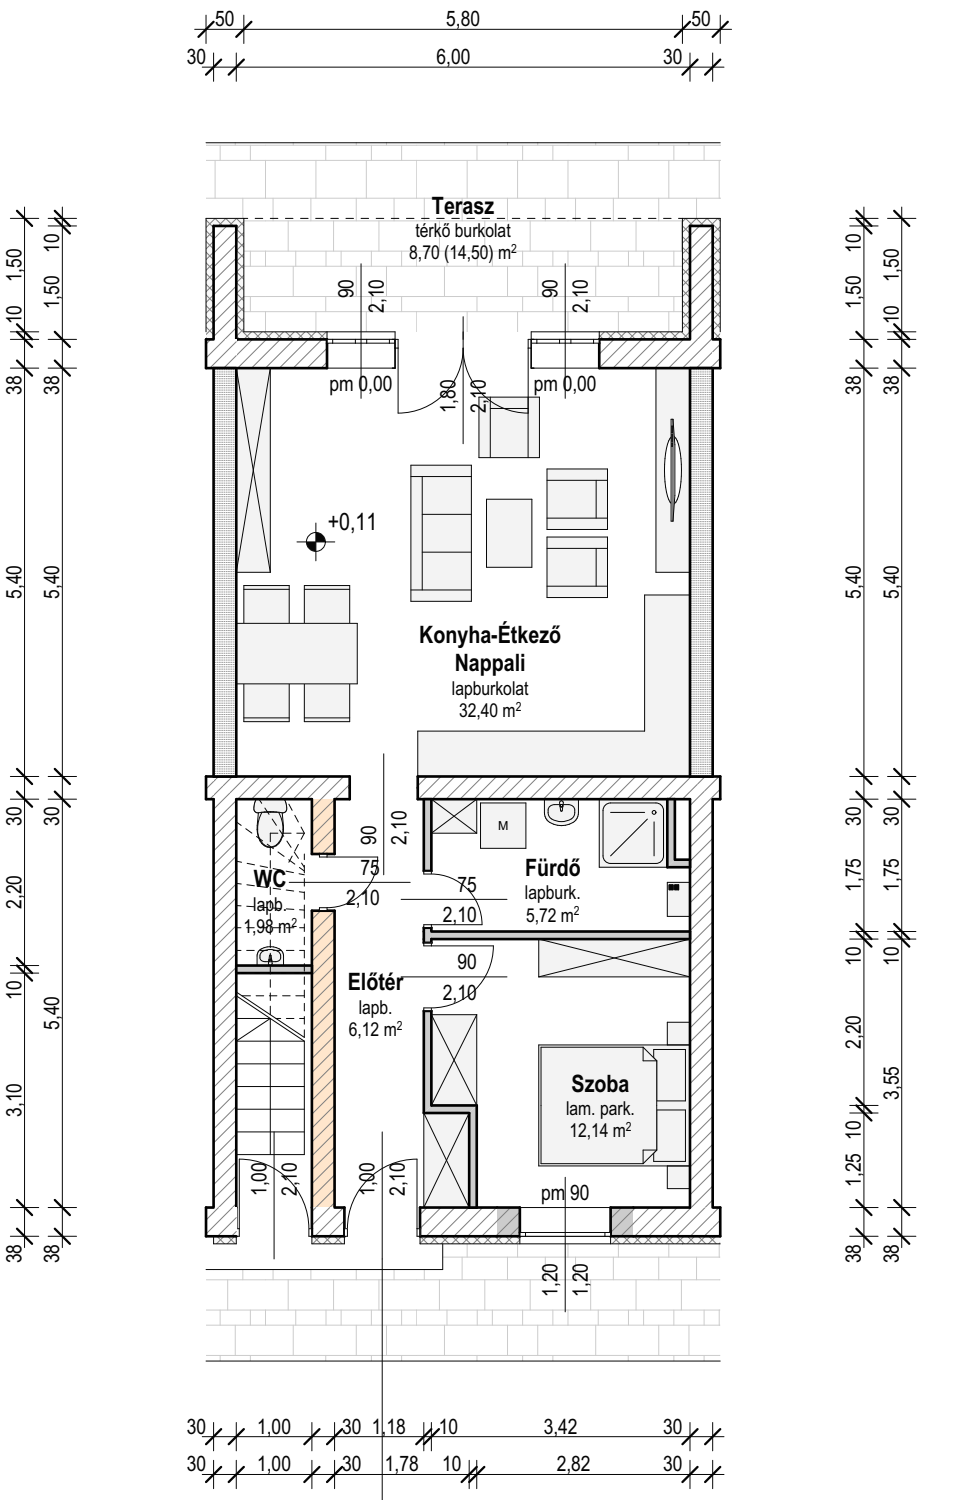

5.

58,55+8,70 m²