B1 ÉPÜLET
FSZ/8. LAKÁS ALAPRAJZ
M 1:100

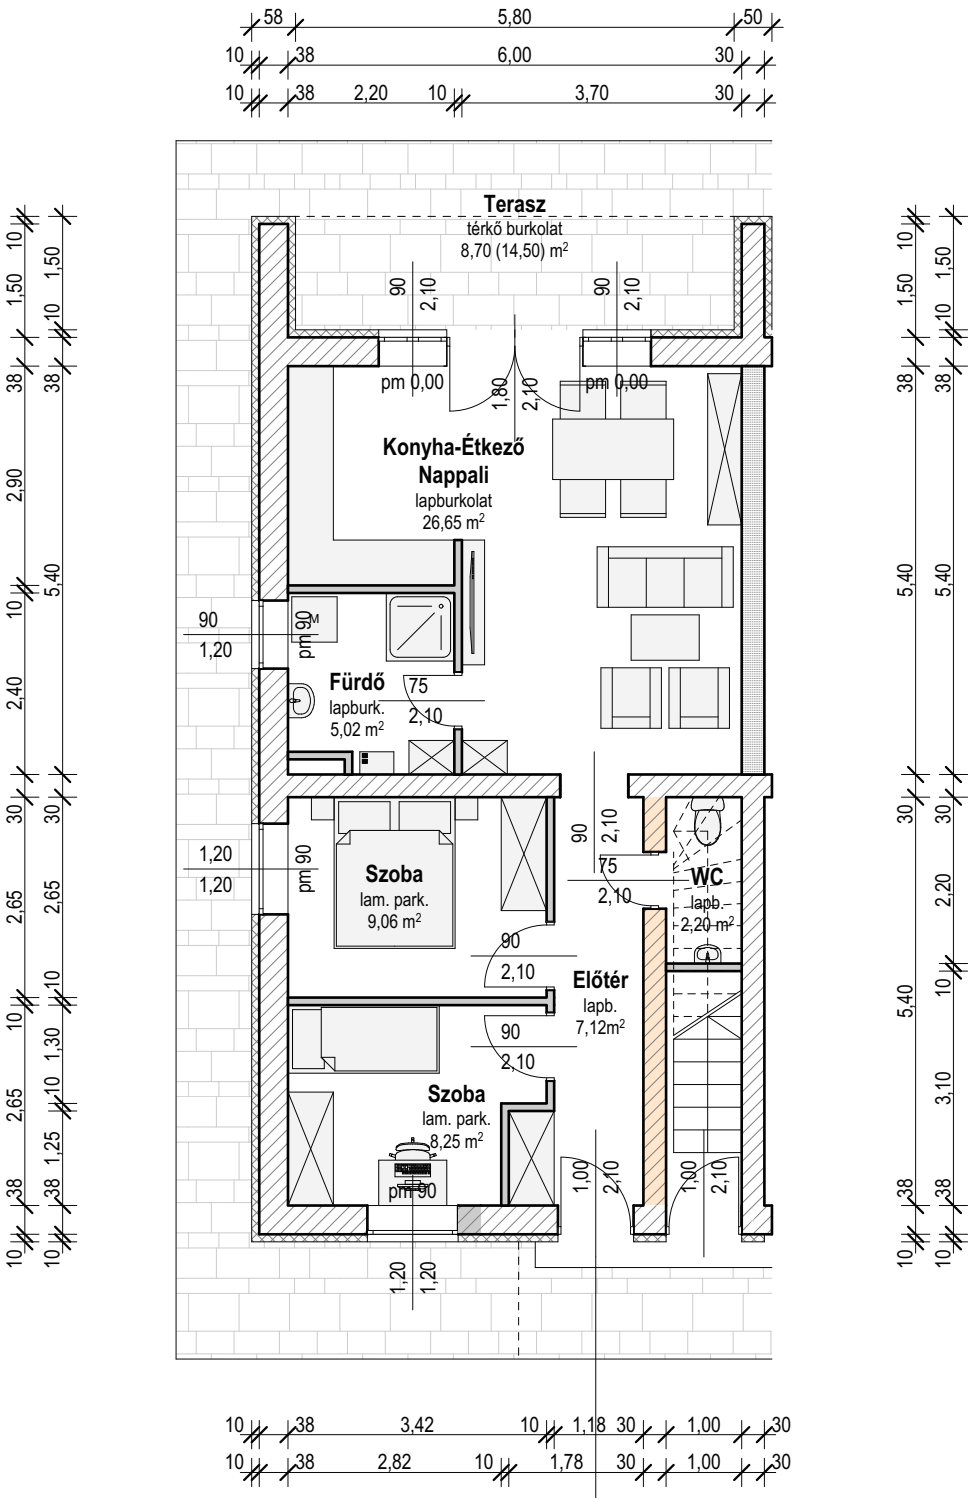

8.

58,30+8,70 m²